

LA FLAMME AU FOYER



Cie "Les Enfants Terribles"

Implantation
éclairages

A4

janvier 2008

1.00 m

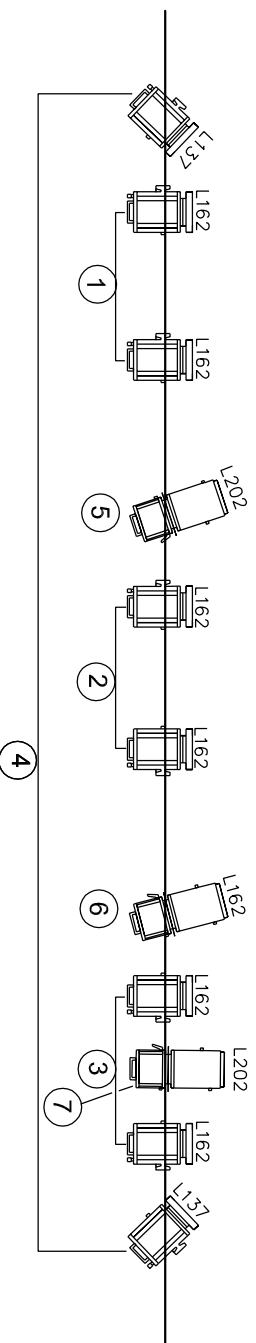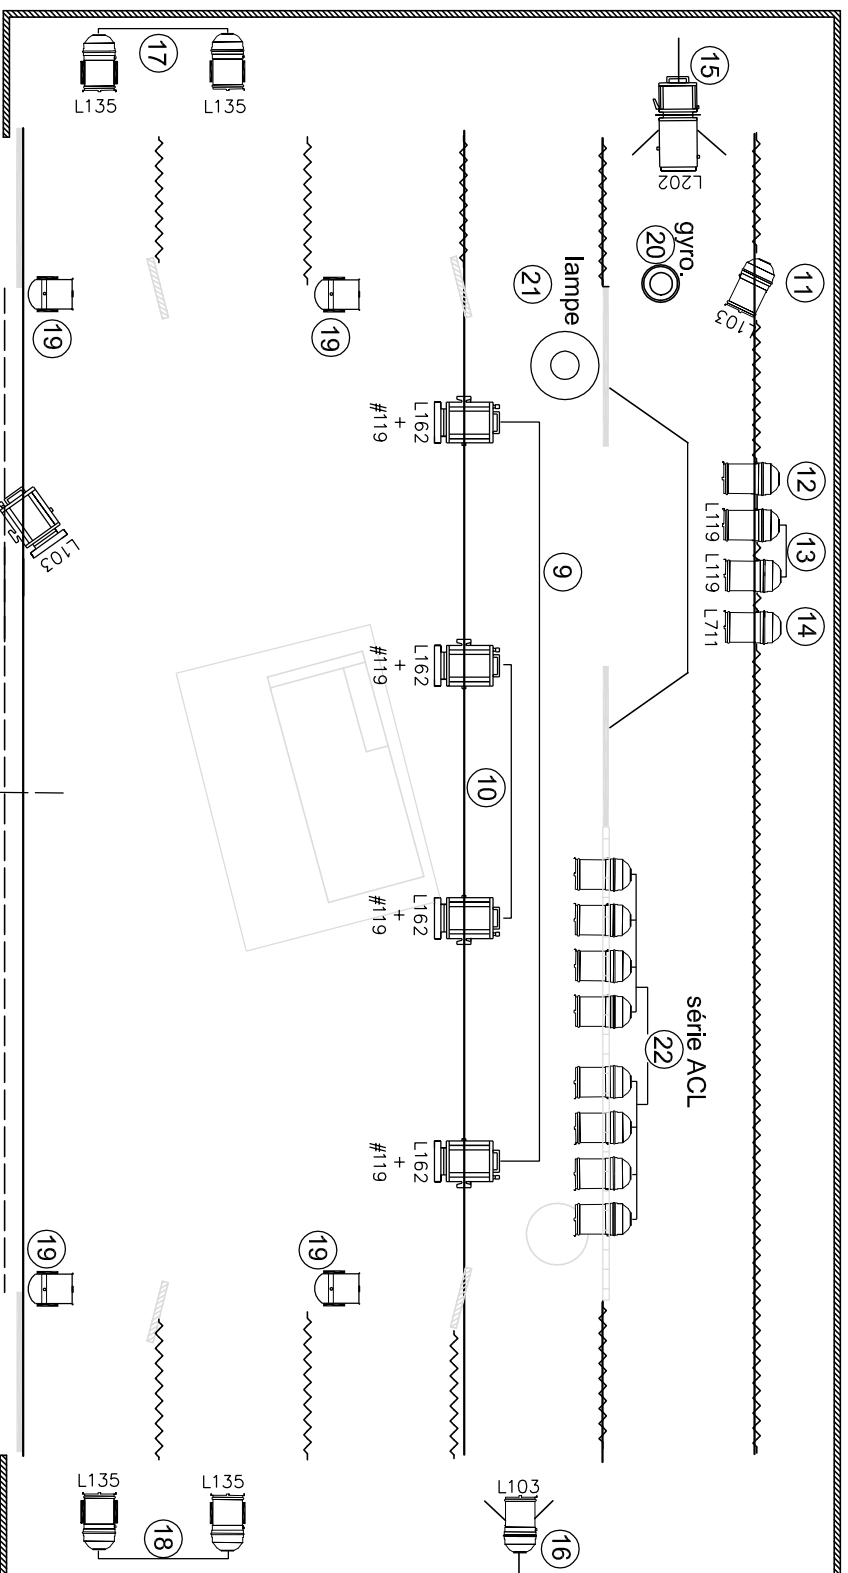

Découpe type
611s utilisée
comme
poursuite (en
régie)

